


Monasterio del Pueyo - Altar de los Mártires

Planta-Corte Horizontal A-A

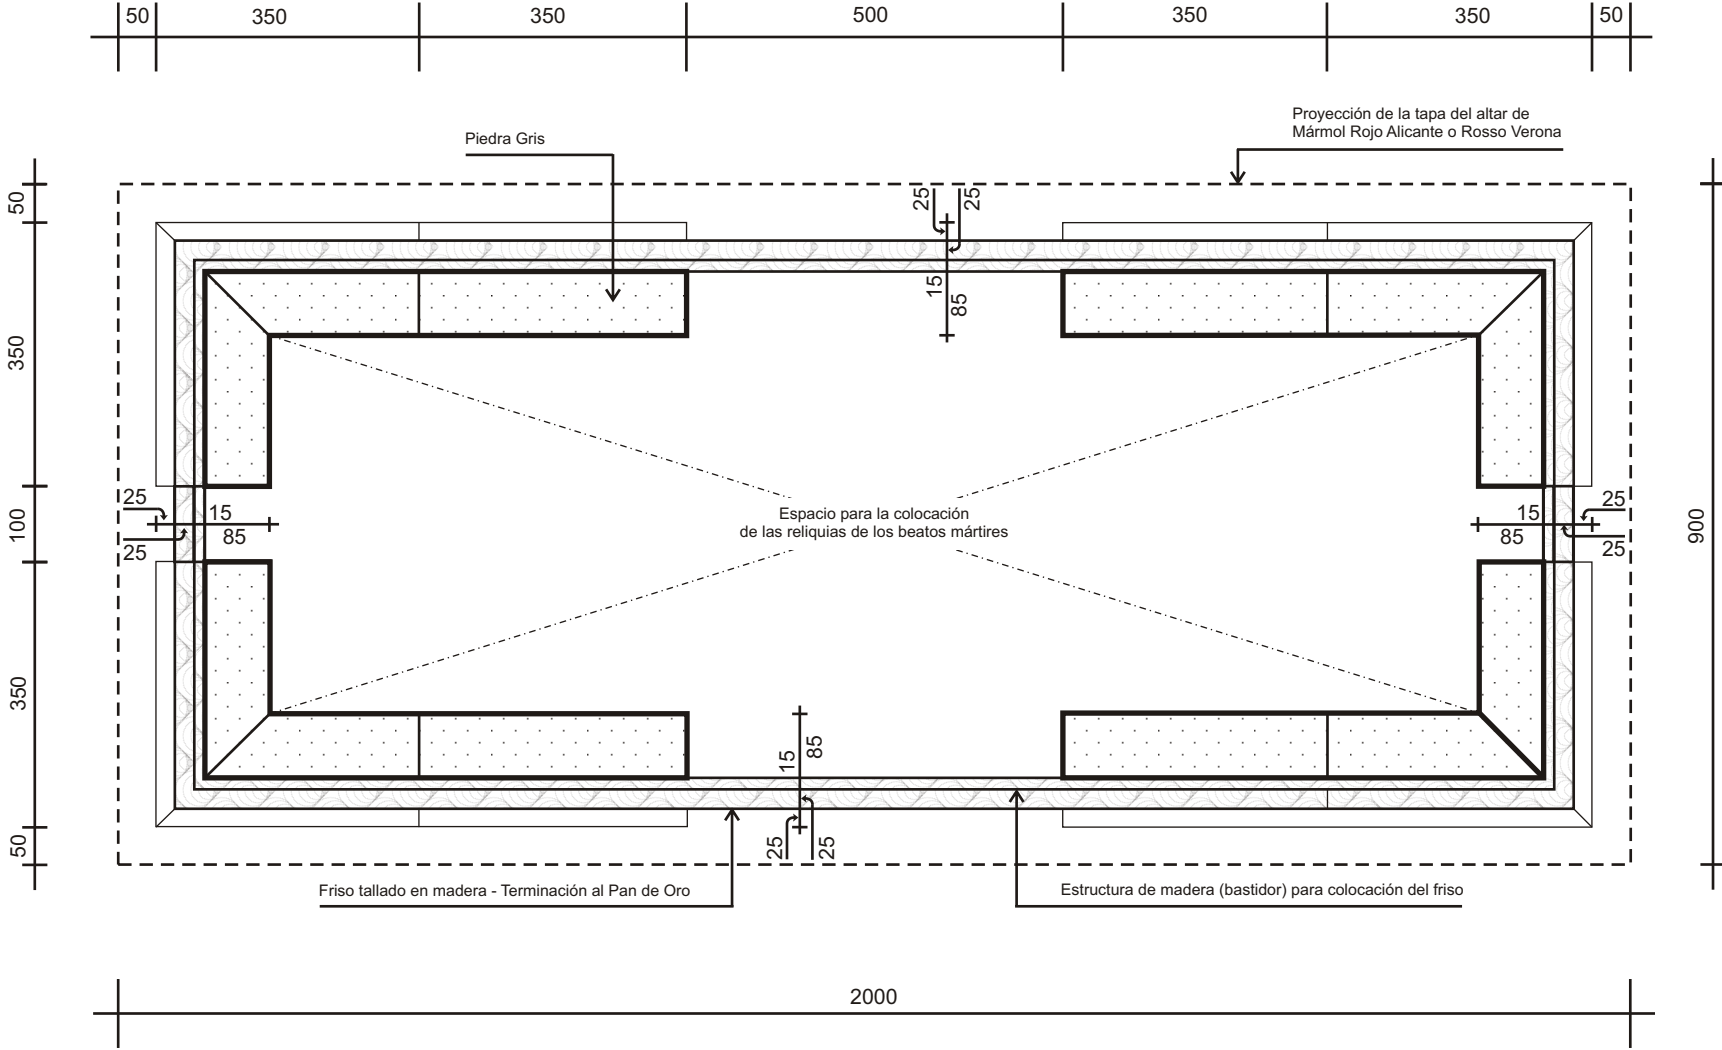

Nota: Todas las medidas están milímetros y deben confirmarse y/o adaptarse según las normas del arte respetando el diseño total