


# Monasterio del Pueyo - Altar de los Mártires

## Planta-Corte Horizontal B-B

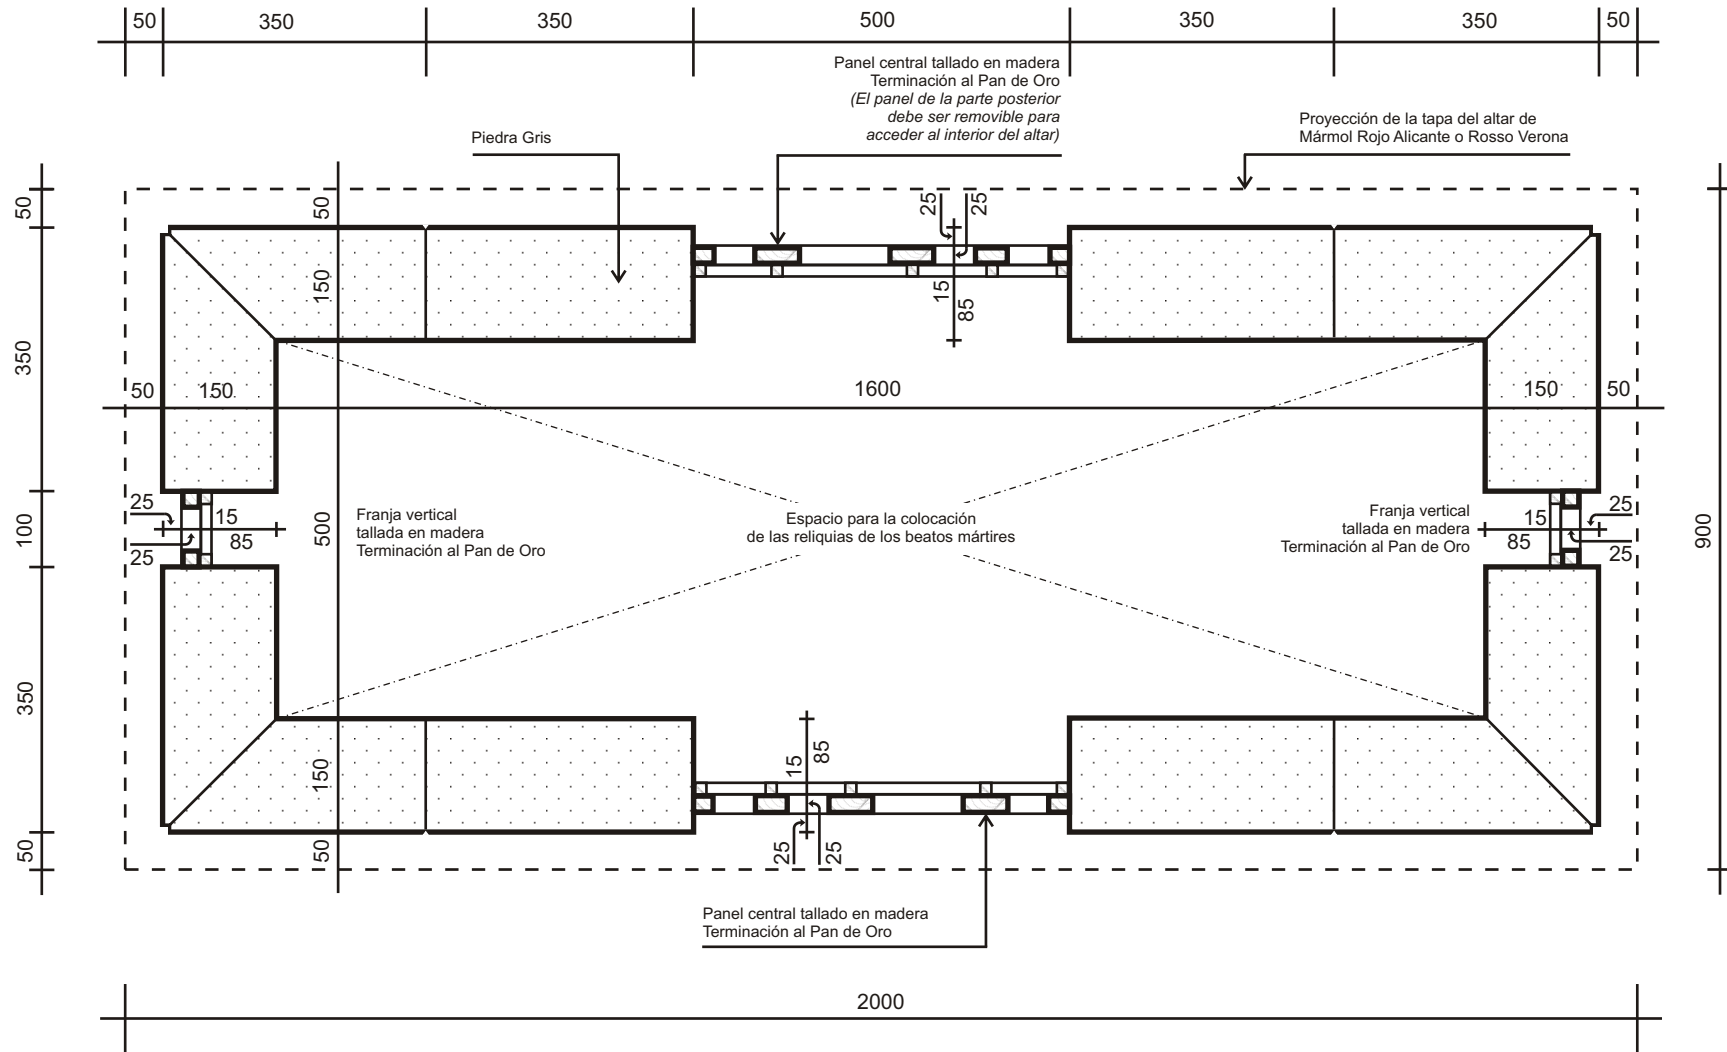

Nota: Todas las medidas están milímetros y deben confirmarse y/o adaptarse según las normas del arte respetando el diseño total