


# Monasterio del Pueyo - Altar de los Mártires

Vista de frente

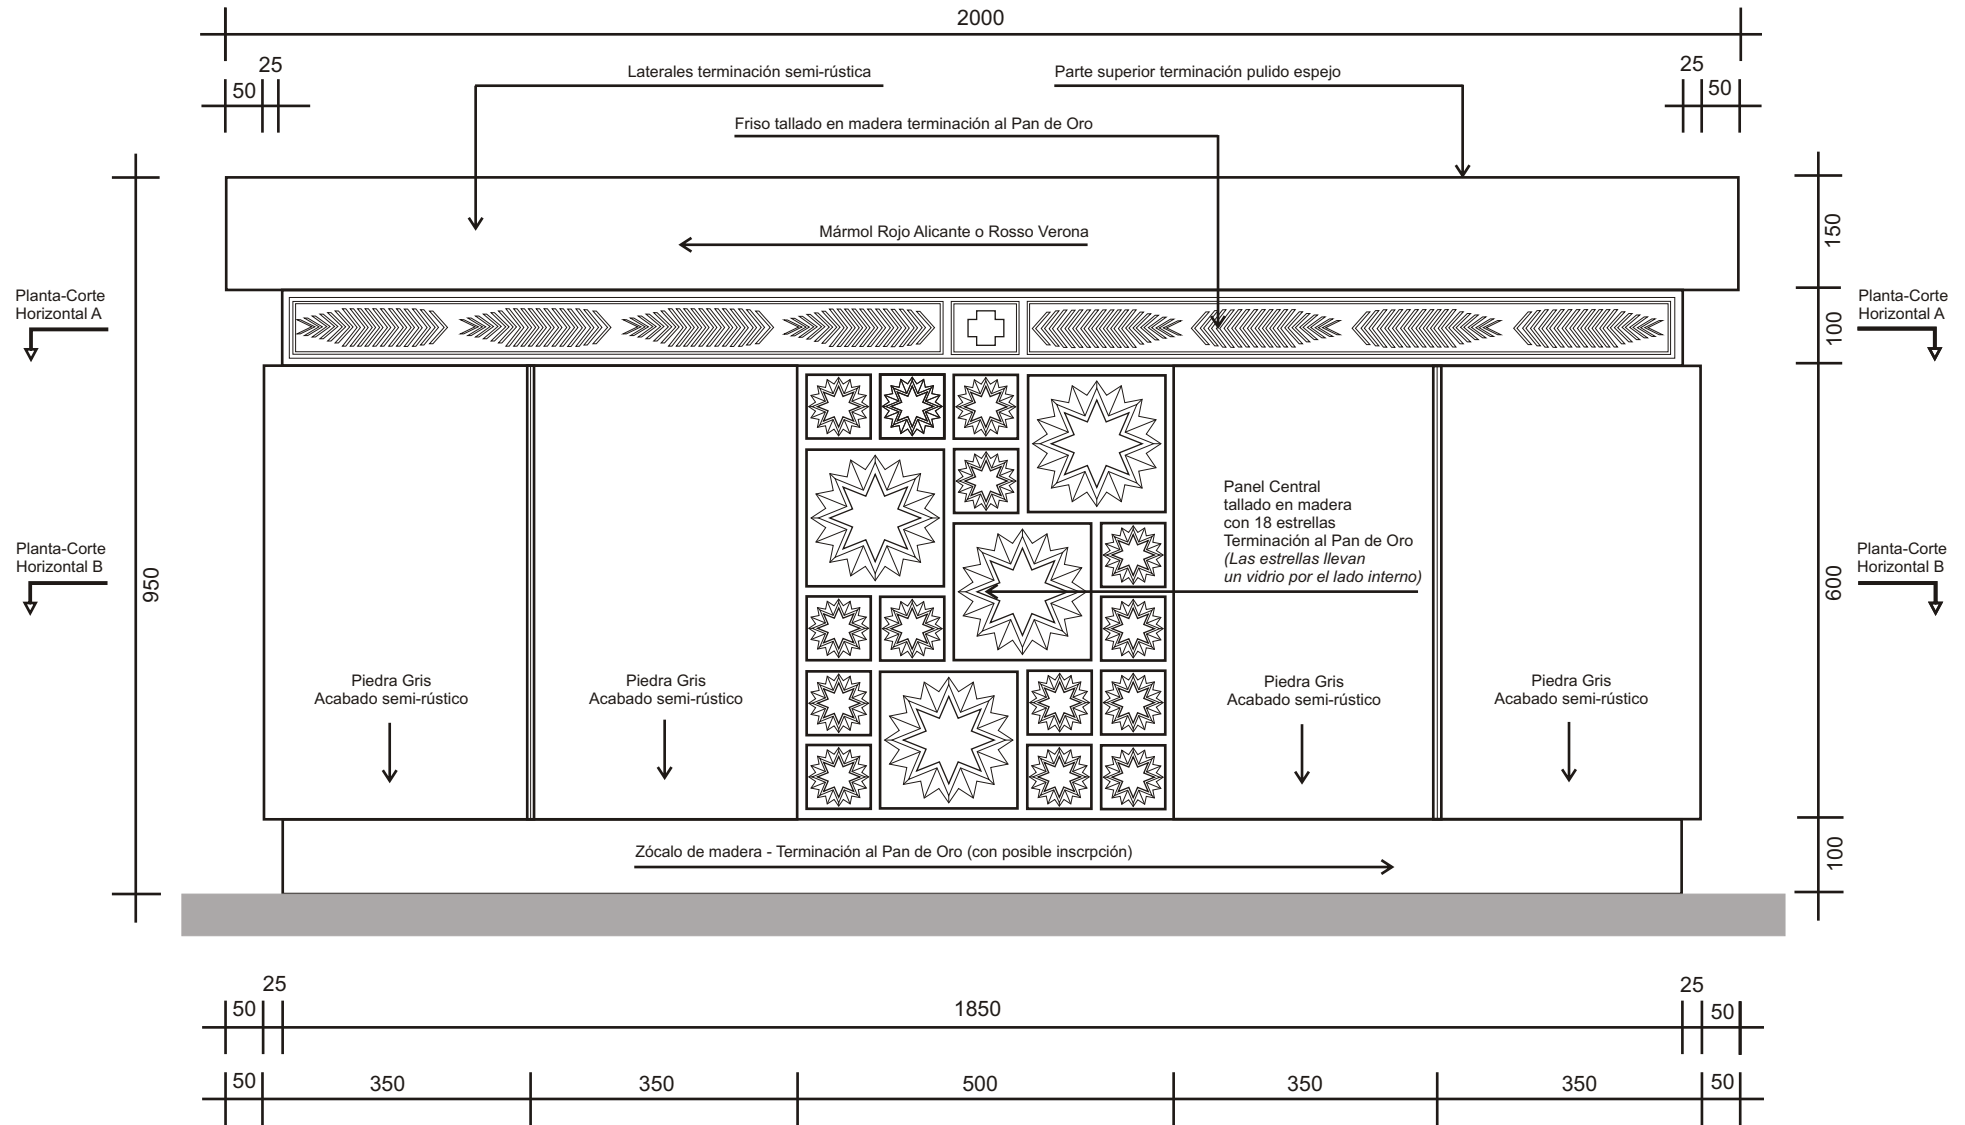

Nota: Todas las medidas están milímetros y deben confirmarse y/o adaptarse según las normas del arte respetando el diseño total

RS - MMXIII